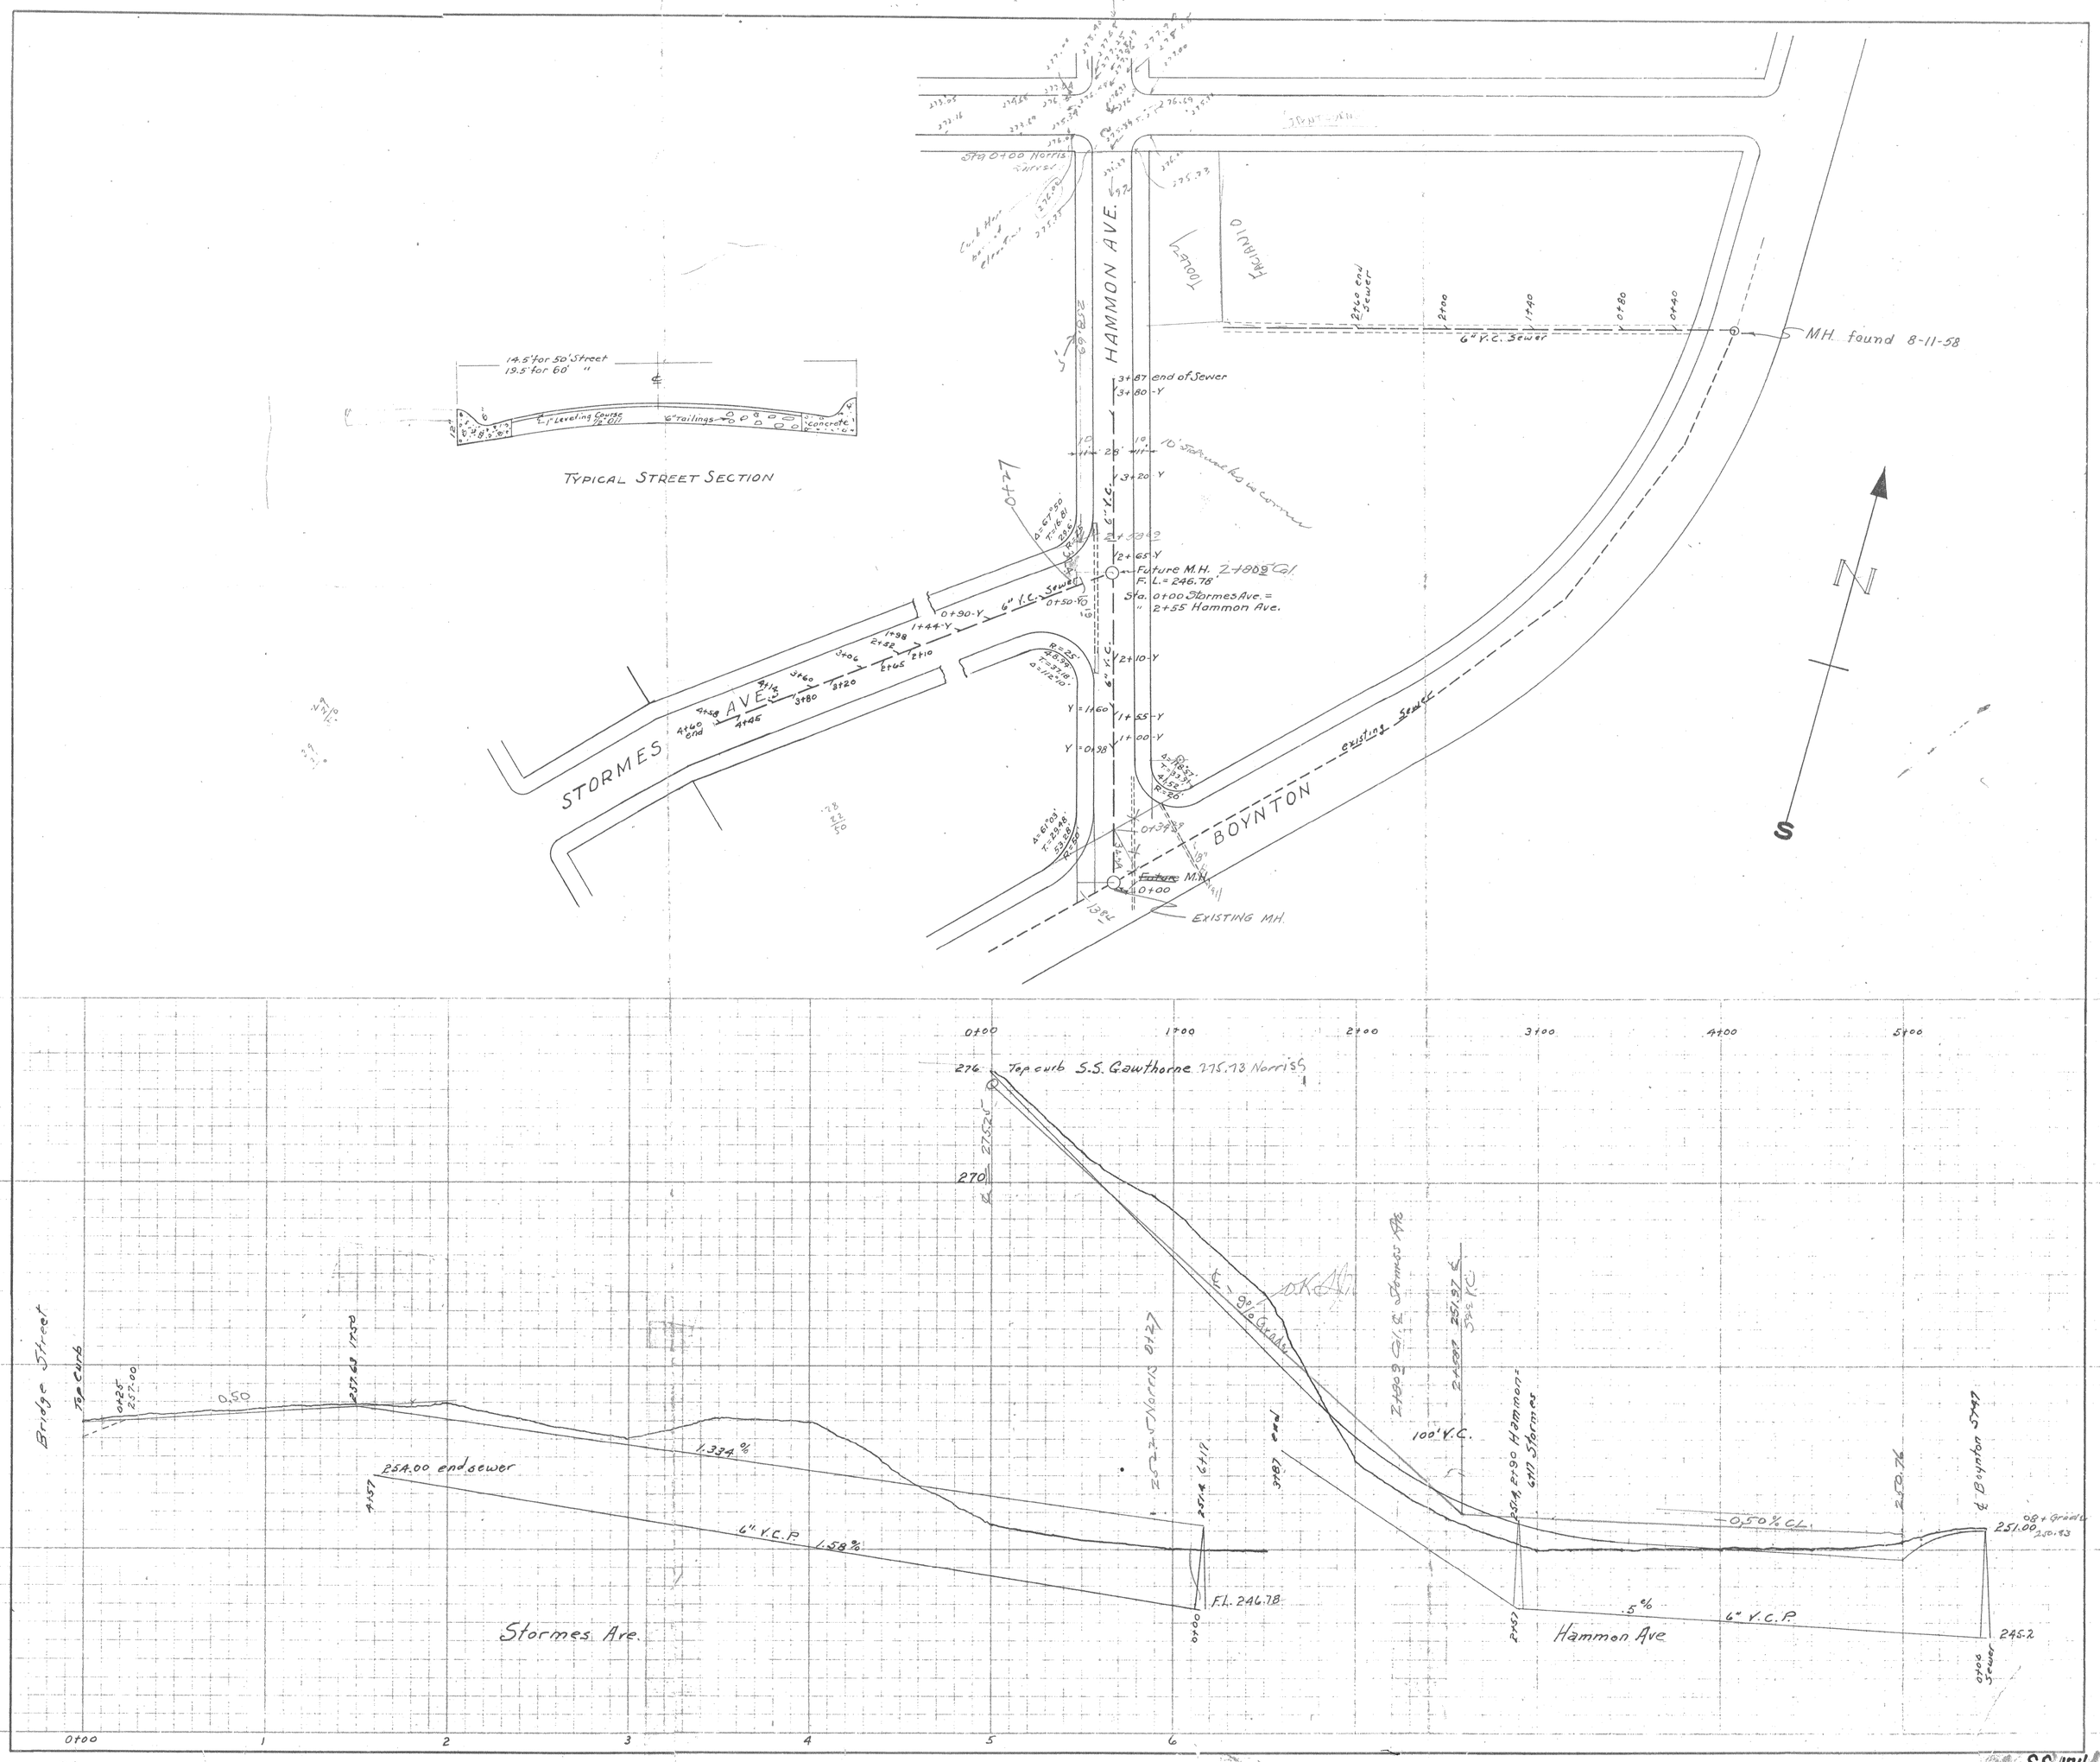

TYPICAL STREET SECTION
14.5' for 50' Street
19.5' for 60' "
1" Leveling Course
6" Tailings
Concrete
HAMMON AVE.
STORMES AVE.
BOYNTON
Sta 0+00 Norris
Future M.H. 2+80.9 Cal.
F.L. = 246.78'
Sta. 0+00 Stormes Ave. =
" 2+55 Hammon Ave.
6" V.C. Sewer
existing Sewer
EXISTING M.H.
MH. found 8-11-58
Top curb S.S. Gawthorne 275.73 Norris
Bridge Street
Top Curb
0.50
1.334 %
254.00 end sewer
6" V.C.P. 1.58 %
F.L. 246.78
Stormes Ave.
100' V.C.
0.50 % CL.
.5 %
6" V.C.P.
Hammon Ave
Boynton

IV b 8

SS 174