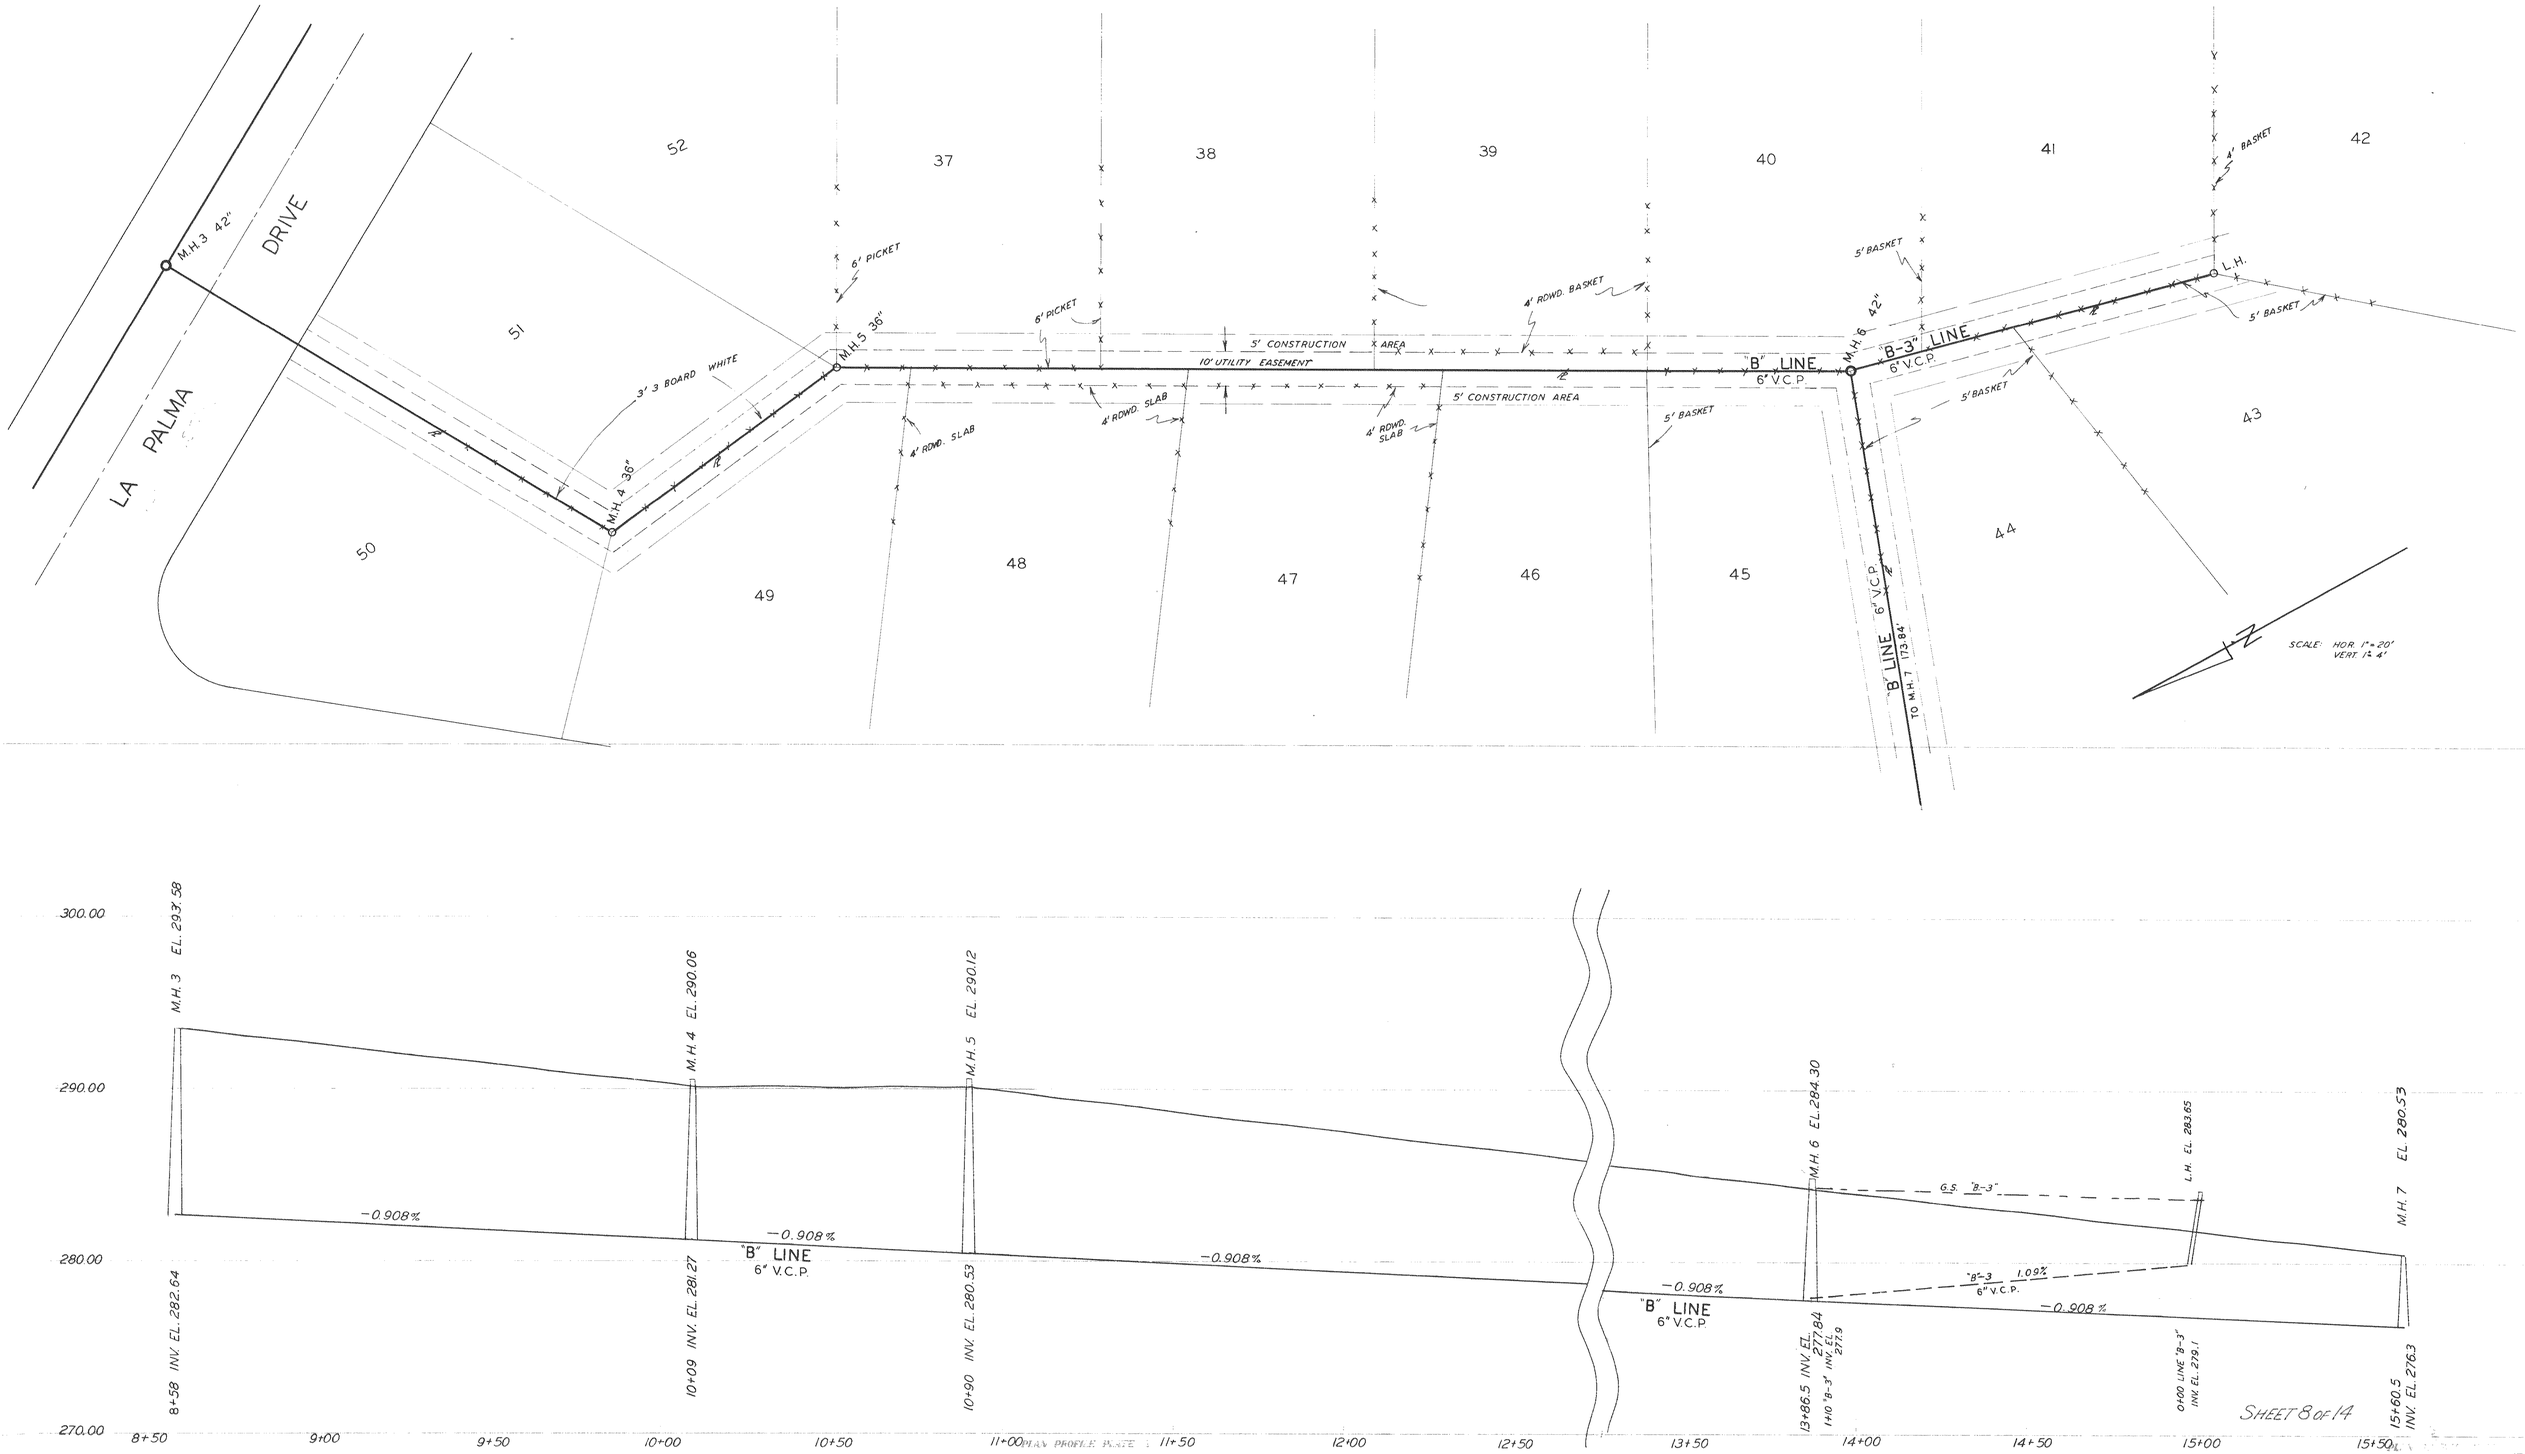
LA PALMA DRIVE
M.H. 3 42"
M.H. 4 36"
M.H. 5 36"
M.H. 6 42"
L.H.
3" 3 BOARD WHITE
6' PICKET
5' CONSTRUCTION AREA
10' UTILITY EASEMENT
4' RDWD. SLAB
4' RDWD. BASKET
5' BASKET
"B" LINE
6" V.C.P.
"B-3" LINE
6" V.C.P.
"B" LINE
6" V.C.P.
TO M.H. 7 173.84'
SCALE: HOR. 1" = 20'
VERT. 1" = 4'
37
38
39
40
41
42
43
44
45
46
47
48
49
50
51
52
300.00
290.00
280.00
270.00
M.H. 3 EL. 293.58
M.H. 4 EL. 290.06
M.H. 5 EL. 290.12
M.H. 6 EL. 284.30
L.H. EL. 283.85
M.H. 7 EL. 280.53
-0.908%
"B" LINE
6" V.C.P.
G.S. "B-3"
"B-3" 1.09%
6" V.C.P.
8+58 INV. EL. 282.64
10+09 INV. EL. 281.27
10+90 INV. EL. 280.53
13+86.5 INV. EL. 277.84
1+10 "B-3" INV. EL. 277.9
0+00 LINE "B-3" INV. EL. 278.1
15+60.5 INV. EL. 276.3
8+50
9+00
9+50
10+00
10+50
11+00
11+50
12+00
12+50
13+50
14+00
14+50
15+00
15+50
MAN PROFILE PLATE
SHEET 8 OF 14

SS 145