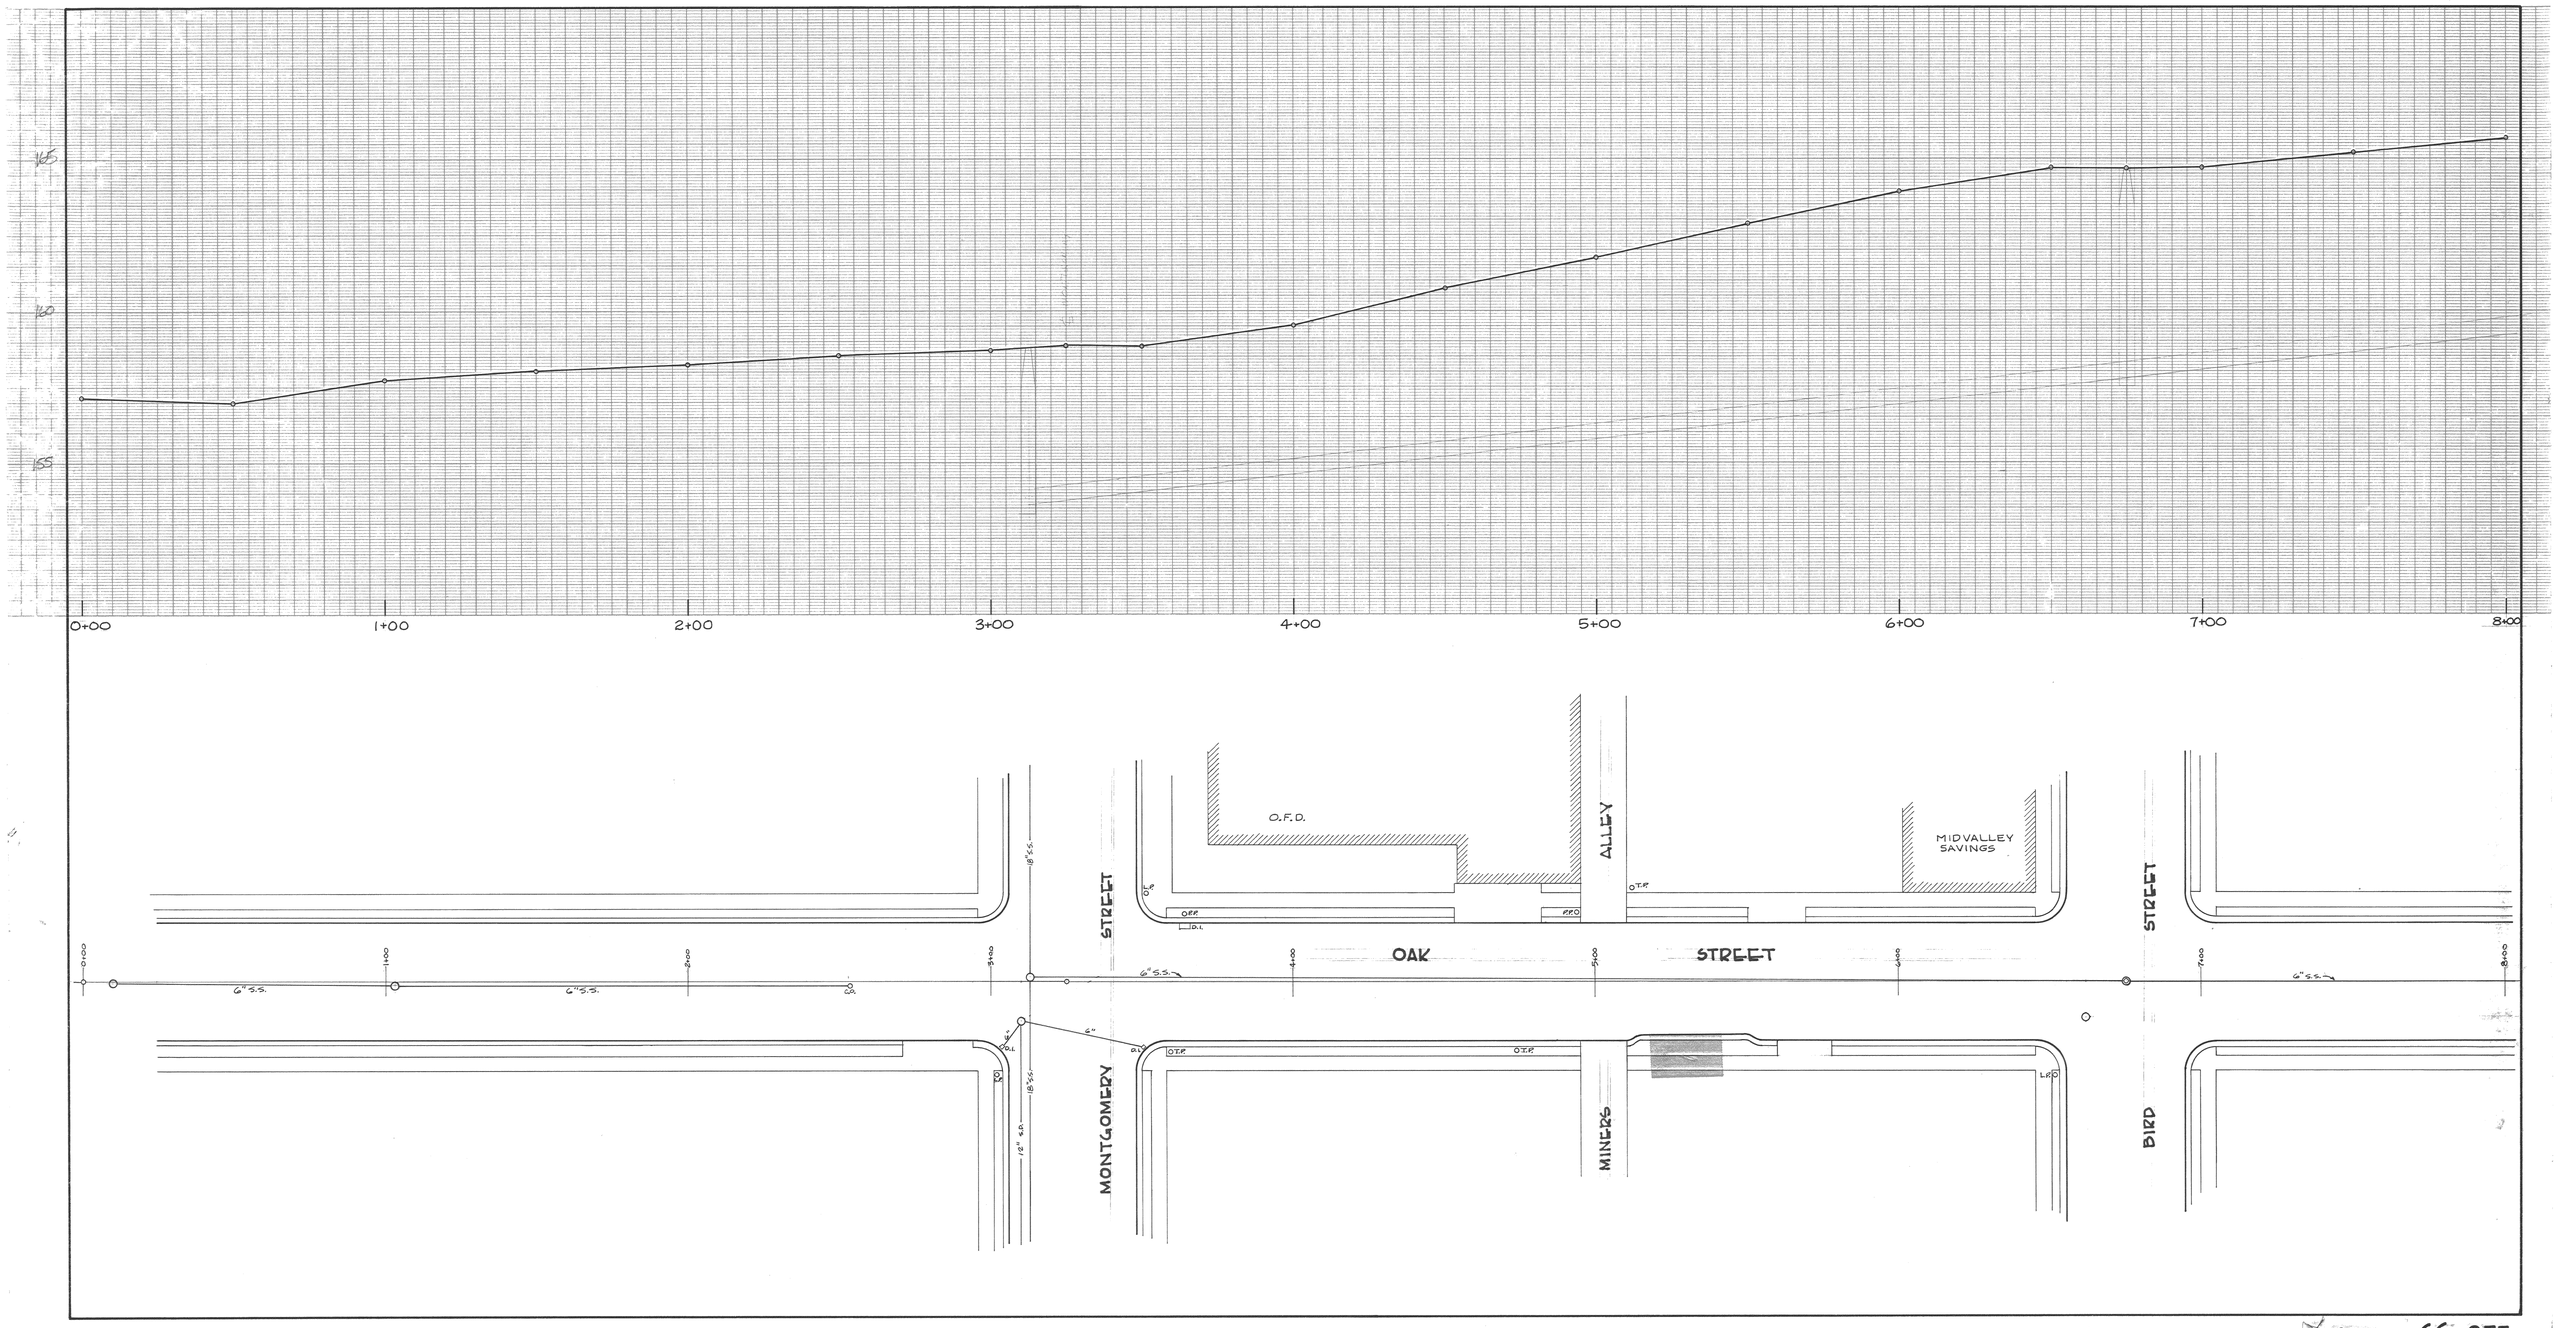

165
160
155
0+00
1+00
2+00
3+00
4+00
5+00
6+00
7+00
8+00
O.F.D.
ALLEY
MIDVALLEY SAVINGS
STREET
OAK
STREET
STREET
MONTGOMERY
MINERS
BIRD
6" S.S.
18" S.S.
12" S.D.

SS-273